


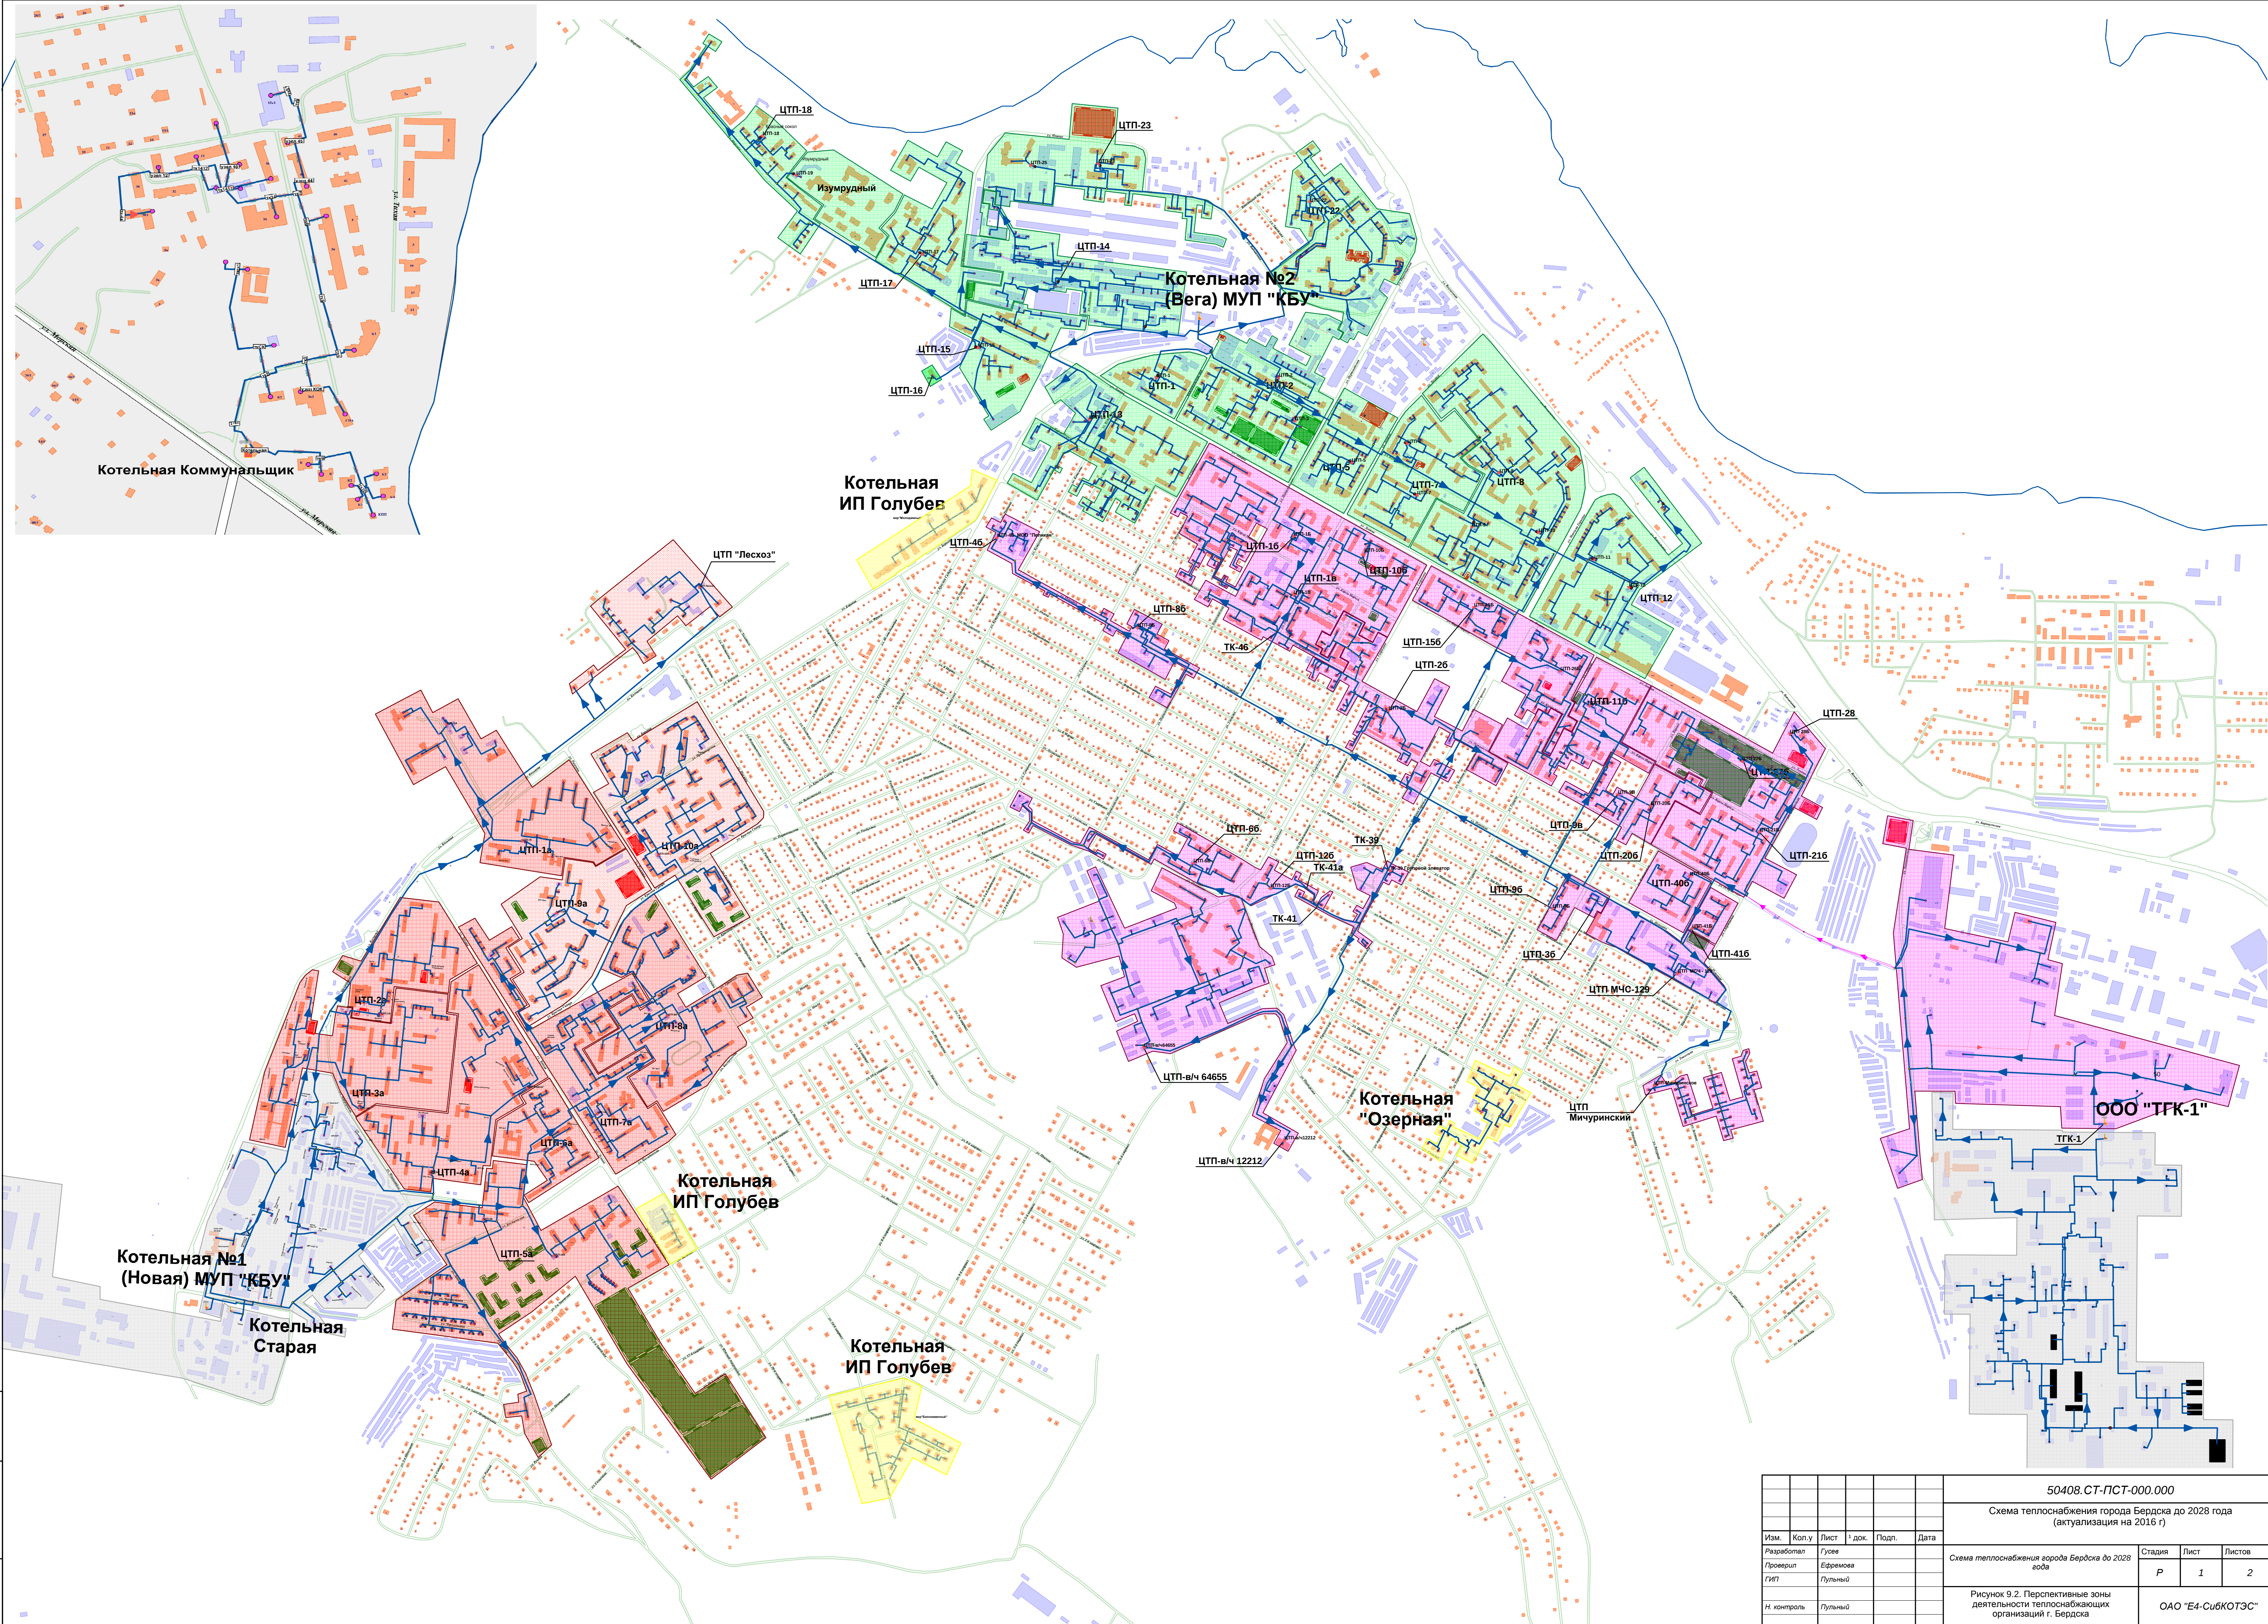

						50408.СТ-ПСТ-000.000					
						Схема теплоснабжения города Бердска до 2028 года (актуализация на 2016 г.)					
Изм.	Коп.у	Лист	1 док.	Подп.	Дата	Схема теплоснабжения города Бердска до 2028 года			Стадия	Лист	Листов
Разработал	Гусев					Р			Р	1	2
Проверил	Ефремова										
ГИП	Путьный										
Н. контроль	Путьный								ОАО "Е4-СибКОТЭС"		

Изм.	Коп.у	Лист	1 док.	Подп.	Дата
Разработал	Гусев				
Проверил	Ефремова				
ГИП	Путьный				
Н. контроль	Путьный				